


kelvin

Schemat połączeń elementów instalacji c.o. z buforem

- 1 Kocioł zgazowujący drewno Kelvin 22
- 2 Zestaw Kelvin ładujący bufor
- 3 Bufor Kelvin 960 litrów
- 4 Zestaw zasilający instalację
- 5 Grzejnik
- 6 Naczynie wzbiorcze przelewowe

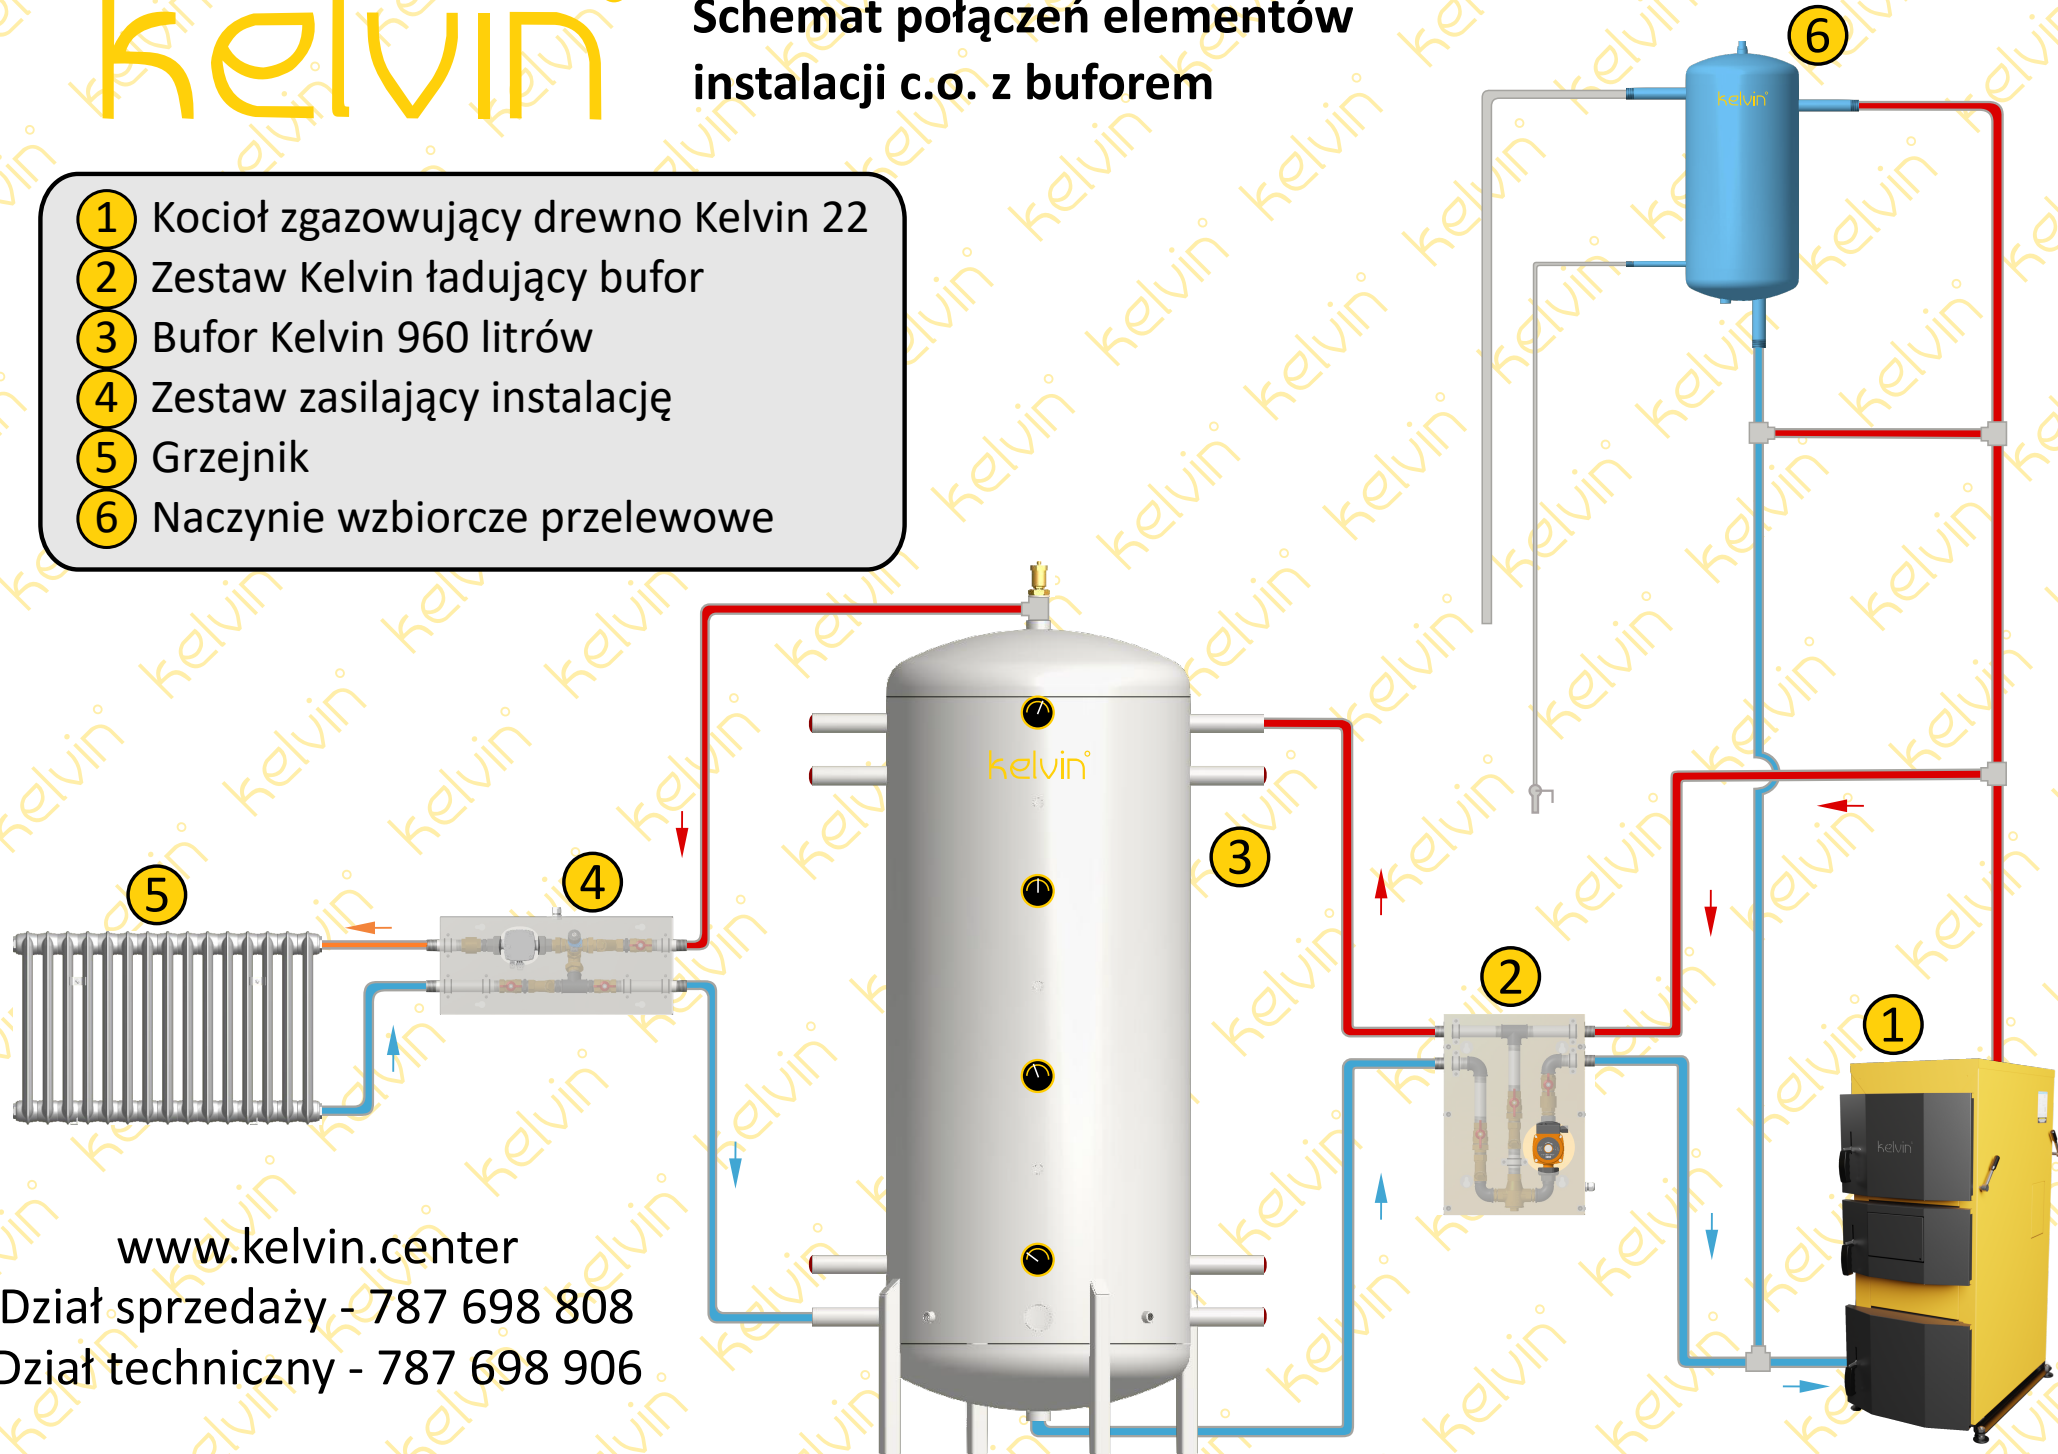

www.kelvin.center

Dział sprzedaży - 787 698 808

Dział techniczny - 787 698 906